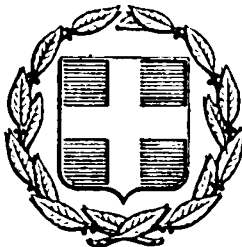


ΕΦΗΜΕΡΙΣ ΤΗΣ ΚΥΒΕΡΝΗΣΕΩΣ
ΤΗΣ ΕΛΛΗΝΙΚΗΣ ΔΗΜΟΚΡΑΤΙΑΣ

ΕΝ ΑΘΗΝΑΙΣ ΤΗι 24 ΜΑΡΤΙΟΥ 1976 | ΤΕΥΧΟΣ ΤΕΤΑΡΤΟΝ | ΑΡΙΘΜΟΣ ΦΥΛΛΟΥ 86

ΠΕΡΙΕΧΟΜΕΝΑ

ΑΠΑΛΛΟΤΡΙΩΣΕΙΣ

ΑΠΟΦΑΣΕΙΣ

ΑΝΑΚΟΙΝΩΣΕΙΣ

ΠΟΛΕΟΔΟΜΙΑ

ΑΠΟΦΑΣΕΙΣ

ΑΝΑΚΟΙΝΩΣΕΙΣ

ΑΠΑΛΛΟΤΡΙΩΣΕΙΣ

ΑΠΟΦΑΣΕΙΣ

Ἀριθ. ΤΥ 110141 (1)

Περὶ κηρύξεως ἀναγκαστικῆς ἀπαλλοτριώσεως ἀκινήτων διὰ τὴν κατασκευὴν τάφρου ἀπορροῆς ὑδάτων τοῦ εἰς χ.θ. 19+180.37 τεχνικοῦ ἐθνικῆς ὁδοῦ Ἀγρινίου - Ἀντιρρίου, Ν. Αἰτωλίας καὶ Ἀκαρνανίας.

Ο ΝΟΜΑΡΧΗΣ
ΑΙΤΩΛΙΑΣ ΚΑΙ ΑΚΑΡΝΑΝΙΑΣ

Ἔχοντες ὑπ' ὄψει:

1) Τὰς διατάξεις τοῦ Ν. Δ/τος 797/1971 «περὶ ἀναγκαστικῶν ἀπαλλοτριώσεων».

2) Τὰς διατάξεις τοῦ Ν. Δ/τος 139/1971 «περὶ ἁρμοδιότητος τῶν Νομαρχῶν πρὸς κήρυξιν ἀναγκαστικῶν τινῶν ἀπαλλοτριώσεων».

3) Τὰς διατάξεις τοῦ ἄρθρου 23 τοῦ ἀπὸ 25.11.1929 Β. Δ/τος «περὶ κωδικοποιήσεως τῶν περὶ κατασκευῆς καὶ συντηρήσεως ὁδῶν κειμένων διατάξεων».

4) Τὸ ὑπ' ἀριθ. 220/1971 ἔγγραφον τῆς Ἐπιθεωρήσεως Δημ. Ἔργων Πελ/νήσου καὶ Δυτ. Στερεᾶς Ἑλλάδος, δι' οὗ βεβαιοῦται ὅτι ἡ ἀντίστοιχος δαπάνη θὰ βαρύνῃ τὰς πιστώσεις τοῦ ἐν ἐνεργείᾳ ἔργου Δημ. Ἐπενδύσεων 271.000.

5) Τὸ ἀπὸ 8.1.1976 ὑπὸ τῆς 2ας ΥΕΚΕ Πατρῶν συμπληρ. κτηματολόγιον ὁδοῦ Ἀγρινίου - Ἀντιρρίου, συνταχθὲν καὶ θεωρηθὲν νομίμως εἰς ὃ εἰκονίζονται αἱ πρὸς ἀπαλλοτρίωσιν ἀναγκαῖαι ἐκτάσεις (συνολικοῦ ἐμβαδοῦ μ^2 315) διὰ τὴν κατασκευὴν τῆς ἐν θέματι τάφρου ἀπορροῆς ὑδάτων.

6) Τὴν εἰσήγησιν τοῦ παρ' ἡμῖν προϊσταμένου τῆς Δ/νσεως Τεχνικῶν Ὑπηρεσιῶν, περὶ τῆς ἀνάγκης ἀπαλλοτριώσεως τῆς ὡς ἄνω ἐκτάσεως διὰ τεχνικοὺς λόγους, ἀποφασίζομεν:

Κηρύσσομεν ἀναγκαστικῶς ἀπαλλοτριωτέαν, λόγῳ δημοσίας ὠφελείας, ἤτοι διὰ τὴν κατασκευὴν τάφρου ἀπορροῆς τῶν ὑδάτων τοῦ εἰς χ.θ. 19+180.37 τεχνικοῦ καὶ ἐπὶ τῆς ἐθνικῆς ὁδοῦ Ἀγρινίου - Ἀντιρρίου, ἔκτασιν συνολικοῦ ἐμβαδοῦ τριακοσίων δέκα πέντε μέτρων τετραγωνικῶν (μ^2 315), εἰκονιζομένην εἰδικώτερον εἰς τὸ ἀπὸ 6.10.75 κτηματολογικὸν διάγραμμα καὶ πίνακα τοῦ συντάξαντος μηχανικοῦ Παν. Κοκκινάκη θεωρηθέντος τὴν 8.1.76 ὑπὸ τοῦ προϊσταμένου τῆς 2ας ΥΕΚΕ καὶ τὴν 9.1.76 ὑπὸ τοῦ προϊσταμένου τῆς Ἐπιθεωρήσεως Δημ. Ἔργων Πελλοποννήσου καὶ Δυτ. Στερεᾶς Ἑλλάδος.

Ἐπὶ τῆς ὡς ἄνω ἐκτάσεως προβάλλει δικαιώματα ὁ Βούλγαρης Πέτρος τοῦ Γεωργίου, κάτοικος Μαμμάκω.

Η απαλλοτρίωσις κηρύσσεται υπέρ του Δημοσίου, διά δημοσίαν ωφέλειαν και εις βάρος των πιστώσεων του έργου 271.000 των δημοσίων επενδύσεων, κατασκευαστικής αρμοδιότητος της 2ας ΥΕΚΕ Πατρών.

Η παρούσα δημοσιευθήτω διά της Εφημερίδος της Κυβερνήσεως.

Εν Μεσολογγίω τη 1 Μαρτίου 1976

Ο Νομάρχης
ΑΛΕΞΑΝΔΡΟΣ ΖΑΡΚΑΔΑΣ

Αριθ. ΙΣ 8067 (2)

Περί ανακλήσεως αποφάσεως, περί αναγκαστικής απαλλοτριώσεως ακινήτου, υπέρ της Κοινότητος Παρτίρων, Ν. Ηρακλείου.

ΟΝΟΜΑΡΧΗΣ ΗΡΑΚΛΕΙΟΥ

Έχοντες υπ' όψει:

1. Την υπ' αριθ. 18255/1973 απόφασιν ημών, περί αναγκαστικής απαλλοτριώσεως υπέρ της Κοινότητος Παρτίρων, ακινήτου ιδιοκτησίας Εμμανουήλ Χατζηανέστη εκτάσεως 140.61 μ² προς τον σκοπόν ανεγέρσεως Ηρώου Πεσόντων.

2. Τας διατάξεις των άρθρων 206 και 207 του Δημοτικού και Κοινοτικού Κώδικος.

3. Την υποβληθείσαν ημίν διά της υπ' αριθ. 971/1975 αναφοράν του Προέδρου της Κοινότητος Παρτίρων υπ' αριθ. 72/1975 απόφασιν του Κοινοτικού Συμβουλίου, περί ανακλήσεως της υπ' αριθ. 23/73 ομοίας αυτού, περί απαλοτριώσεως του ακινήτου τούτου λόγω μεταβολής των πραγματικών συνθηκών υπό τας οποίας εξεδόθη η απόφασις της αναγκαστικής απαλλοτριώσεως.

4. Το γεγονός ότι ο ιδιοκτήτης του απαλλοτριωθέντος ακινήτου δι' αιτήσεώς του, παραχωρεί δωρεάν εις την Κοινότητα το 1/3 του απαλλοτριωθέντος ακινήτου διά την διαπλάτυνσιν του κοινοτικού χώρου, αποφασίζομεν:

Εγκρίνοντες την υπ' αριθ. 72/1975 απόφασιν του Κοινοτικού Συμβουλίου, ανακαλούμεν την υπ' αριθ. 18255/1973 απόφασιν ημών, περί αναγκαστικής απαλλοτριώσεως ακινήτου υπέρ της Κοινότητος Παρτίρων, διά τους εν τη ανωτέρω αποφάσει του Κοινοτικού Συμβουλίου, εκτιθεμένους λόγους.

Η παρούσα δημοσιευθήτω διά της Εφημερίδος της Κυβερνήσεως.

Εν Ηρακλείω τη 13 Μαρτίου 1976

Ο Νομάρχης
Ι. ΜΠΙΣΙΑΣ

Αριθ. 71361 (3)

Περί ανακλήσεως μερικώς της υπ' αριθ. 34/29.8.1973 αποφάσεως του Νομάρχου Ρεθύμνης «περί αναγκαστικής απαλλοτριώσεως κτημάτων προς βελτίωσιν χαράξεως της εν τω Νομώ Ρεθύμνης υπ' αριθ. 2 επαρχιακής οδού Αργυρουπόλεως — ορίων Νομού Χανίων μήκους 1+646,34».

Ο ΝΟΜΑΡΧΗΣ ΡΕΘΥΜΝΗΣ

Έχοντες υπ' όψει:

1. Τας διατάξεις α) του άρθρου 12 του Ν.Δ. 797/1971 «περί αναγκαστικών απαλλοτριώσεων», β) του υπ' αριθ. 139/1971 Β.Δ. «περί αρμοδιότητος των Νομαρχών προς κήρυξιν αναγκαστικών τινων απαλλοτριώσεων» και γ) του άρθρου 23 του από 25.11.1929 Δ/γματος «περί κωδικοποιήσεως των περί κατασκευής και συντηρήσεως οδών κειμένων διατάξεων κλπ.».

2. Την υπ' αριθ. 34/29.8.73 απόφασιν ημών, δημοσιευθείσαν υπ' αριθ. 238/73 ΦΕΚ (τ. Δ').

3. Τα υπ' αριθ. Τ.Υ. 53937/10.1.1976 και 138/28.2.1976 έγγραφα της Δ/νσεως Τεχνικών Υπηρεσιών Νομού Ρεθύμνης, αντιστοίχως, δι' ων και διά τους εν αυτοίς λόγοις προτείνεται η ανάκλησις μερικώς της προμνησθείσης αποφάσεως, ήτοι μόνον ως προς τμήμα του εις τον οικείον κτηματολογικόν πίνακα φέροντος αύξοντα αριθ. 29 ακινήτου και

4. Την από 16.1.76 δήλωσιν Ν.Δ. 105/1969 του φερομένου ως ιδιοκτήτου του ως είρηται υπ' αριθ. κτηματολ. πίνακος 29 ακινήτου Ιωάννου Γεωργ. Τζανακάκη, δι' ής ούτος αποδέχεται την ανάκλησιν της απαλλοτριώσεως του ακινήτου του τούτου και την επιστροφήν εις το Νομαρχιακόν Ταμείον Ρεθύμνης της εις αυτό αντιστοιχούσης αποζημιώσεως.

5. Το οικείον «ακριβές απόσπασμα κτηματολογικού διαγράμματος» συνταγέν υπό της εργοδηγού Δημ. Έργων Πίκης Νησανάκη και θεωρηθέν υπό του Δ/ντού Τεχν. Υπηρ. Νομού Ρεθύμνης Πολ. Σαουνάτσου την 19.1.1976, αποφασίζομεν:

Ανακαλούμεν, εν μέρει, την ανωτέρω υπ' αριθ. 34/29.8.1973 απόφασιν ημών, ήτοι μόνον ως προς το εις το προμνησθέν απόσπασμα κτηματολογικού διαγράμματος εμφαινόμενον υπό στοιχεία ΒΓΖΗΒ τμήμα του υπ' αύξ. αριθ. 29 ακινήτου, εκτάσεως 200 μ², διότι κατά την εκτέλεσιν εις την οικείαν περιοχήν οδικών έργων δεν παρέστη ούτε παρίσταται ανάγκη πλέον καταλήψεως ή χρησιμοποιήσεως υπό του Ελληνικού Δημοσίου του εν λόγω τμήματος ακινήτου.

Η παρούσα δημοσιευθήτω διά της Εφημερίδος της Κυβερνήσεως.

Εν Ρεθύμνω τη 16 Μαρτίου 1976

Ο Νομάρχης
ΑΘ. ΣΠΥΡΟΠΟΥΛΟΣ

Αριθ. 70987 (4)

Περί αναγκαστικής απαλλοτριώσεως ακινήτων προς βελτίωσιν της χαράξεως διανοίξεως της υπ' αριθ. 13 επαρχιακής οδού Ν. Ρεθύμνης εις το τμήμα αυτής «Αποδούλου — Ασκριά — ορίων Νομού Ηρακλείου», Νομού Ρεθύμνης.

Ο ΝΟΜΑΡΧΗΣ ΡΕΘΥΜΝΗΣ

Έχοντες υπ' όψει:

1) Τας διατάξεις α) του Ν.Δ. 797/1971 «περί αναγκαστικών απαλλοτριώσεων», β) του υπ' αριθ. 139/1971 Β.Δ. «περί αρμοδιότητος των Νομαρχών προς κήρυξιν αναγκαστικών τινών απαλλοτριώσεων» και γ) του από 25.11.1929 Δ/τος περί κωδικοποιήσεως των περί κατασκευής και συντηρήσεως οδών κειμένων διατάξεων κλπ.», και

2) Το υπ' αριθ. 309/16.2.76 έγγραφον του Νομαρχιακού Ταμείου Ρεθύμνης μετά των προσηρτημένων αυτώ α) υπ' αριθ. 4/12.2.76 πρακτικού συνεδριάσεως του Δ/τικού Συμβουλίου του Νομαρχιακού Ταμείου Ρεθύμνης, δι' ου προτείνεται η απαλλοτρίωσις ακινήτων προς βελτίωσιν της χαράξεως της εν περιλήψει οδού και β) «κτηματολογίου» των ακινήτων ων αιτείται η απαλλοτρίωσις, αποφασίζομεν:

Κηρύσσομεν αναγκαστικώς απαλλοτριωτέαν, λόγω δημοσίας ωφελείας, ήτοι προς βελτίωσιν της χαράξεως διανοίξεως της υπ' αριθ. 13 επαρχιακής οδού Νομού Ρεθύμνης εις το τμήμα αυτής «Αποδούλου — Ασκριά — όρια Νομού Ηρακλείου» (χ.θ. 54+500), έξωθι του χωρίου Αποδούλου, έκτασιν εμβαδού 386 μ² μετά των εν αυτή δένδρων ως ταύτα πάντα εμφαίνονται εις το συμπληρωματικόν κτηματολογικόν διάγραμμα — πίνακα, συνταγέν υπό του εργοδηγού Δημοσίων Έργων Εμμ. Φραγκιαδάκη την 13.9.74 και θεωρηθέν υπό του Δ/ντού Τεχνικών Υπηρεσιών Ν. Ρεθύμνης Πολ. Σαουνάτσου την 23.9.1974.

Επί της απαλλοτριουμένης εκτάσεως προβάλλουν δικαιώματα κυριότητος οι Σταύρος Εμμ. Ψαρουδάκης και Στυλιανός Σπυρ. Ανδρουλάκης.

Η απαλλοτρίωσις κηρύσσεται υπέρ του Ελληνικού Δημοσίου και εις βάρος των πιστώσεων του Νομαρχιακού Ταμείου Ρεθύμνης.

Ἡ παροῦσα δημοσιευθήτω διὰ τῆς Ἐφημερίδος τῆς Κυβερνήσεως.

Ἐν Ρεθύμνῳ τῇ 15 Μαρτίου 1976

Ὁ Νομάρχης
ΑΘ. ΣΠΥΡΟΠΟΥΛΟΣ

ΑΝΑΚΟΙΝΩΣΕΙΣ

Ἀριθ. 542.12/42/952 (5)

Περὶ εἰδοποιήσεως τῆς ἐν Ἀθήναις (Σταδίου 15) ἑδρευούσης Ἀνωνύμου Ἑταιρείας ὑπὸ τὴν ἐπωνυμίαν «Ὀργανισμὸς Τηλεπικοινωνιῶν τῆς Ἑλλάδος Α.Ε.», νομίμως ἐκπροσωπουμένης, περὶ τῆς γενομένης ὑπ' αὐτῆς παρακαταθέσεως τῆς ὁριστικῆς ἀποζημιώσεως ἐξ ἀναγκαστικῆς ἀπαλλοτριώσεως ἀστικοῦ ἀκινήτου ἐν τῷ Δήμῳ Νέας Φιλαδελφείας τοῦ Νομοῦ Ἀττικῆς.

ΟΡΓΑΝΙΣΜΟΣ ΤΗΛΕΠΙΚΟΙΝΩΝΙΩΝ ΤΗΣ ΕΛΛΑΔΟΣ Α.Ε.

Συμφώνως τοῖς ἄρθροις 7 καὶ 8 τοῦ Ν.Δ. 797/1971 «περὶ ἀναγκαστικῶν ἀπαλλοτριώσεων», φέρομεν εἰς γνῶσιν τῶν κάτωθι ἀναφερομένων, ἤτοι α) τῶν κεκτημένων ἢ ἀξιούντων δικαιώματα κυριότητος ἐπὶ ἀστικοῦ ἀκινήτου κειμένου ἐντὸς τοῦ σχεδίου τῆς πόλεως τοῦ Δήμου Νέας Φιλαδελφείας, Νομοῦ Ἀττικῆς καὶ ἐπὶ τῆς συμβολῆς τῶν ὁδῶν Θεμιστοκλέους καὶ Ἀρκαδίου ἀριθ. 8, ἐμβαδοῦ τοῦ οἰκοπέδου του 537,70 μ², μετὰ τῶν ὑπερκειμένων αὐτῷ, ἐμφαινομένων ὑπὸ τὰ γράμματα περιμέτρου ΔΕΙΘ' ΘΗ' ΗΖ' ΖΖ' Δ' Δ εἰς τὰ ἀπὸ μηνὸς Μαρτίου 1973 ὑπ' ἀριθ. 1672 Τ4 κτηματολογικὸν διάγραμμα καὶ τὸν συνοδεύοντα τοῦτο ὑπ' ἀριθ. 1672 Τ5 κτηματολογικὸν πίνακα τοῦ Διπλωματούχου Ἀγρονόμου Τοπογράφου Μηχανικοῦ Δημητρίου Μοίρα, κηρυχθέντος ἀναγκαστικῶς ἀπαλλοτριωτέου, δυνάμει τῆς ὑπ' ἀριθ. Ν. 8138/6636/11.10.1973 κοινῆς ἀποφάσεως τῶν Ὑπουργῶν Οἰκονομικῶν καὶ Μεταφορῶν καὶ Ἐπικοινωνιῶν, δημοσιευθείσης εἰς τὸ ὑπ' ἀριθ. 287/24.10.1973 ΦΕΚ τ. Δ'), β) τῶν τυχὸν ἐπὶ τοῦ ἀνωτέρω ἀστικοῦ ἀκινήτου ἐγγεγραμμένων ἢ κατασχόντων δανειστῶν ἢ τρίτων διεκδικητῶν, ὅτι παρακατεθέσαμεν ὑπὲρ τῶν ἀναγνωρισθέντων δικαιούχων εἰς τὸ Ταμεῖον Παρακαταθηκῶν καὶ Δανείων καὶ ἑτέρας διακοσίας ὀγδοήκοντα ὀκτὼ χιλιάδας ἓξ (288.006) δραχμάς, πρὸς συμπλήρωσιν τῆς ὁριστικῆς ἀποζημιώσεως καὶ τοῦ βαρύνοντος τοὺς δικαιούχους τῆς ἀποζημιώσεως φόρου μεταβιβάσεως ἀκινήτου, προσδιορισθείσης δυνάμει τῆς ὑπ' ἀριθ. 7217/1975 ἀποφάσεως τοῦ Ἐφετείου Ἀθηνῶν, ἐκδοθείσης εἰς δίκην τοῦ ΟΤΕ καὶ τῆς ἀξιούσης δικαίωμα κυριότητος ἐπὶ τοῦ προπεριγραφέντος ἀκινήτου Σοφίας συζ. Ἠλ. Δραβίλα, τὸ γένος Δημ. Γαβριήλ, ἐκδοθέντος τοῦ ὑπ' ἀριθ. 411358/26.2.1976 γραμματίου συστάσεως παρακαταθήκης τοῦ Ταμείου Παρακαταθηκῶν καὶ Δανείων, ποσοῦ διακοσίων ὀγδοήκοντα ὀκτὼ χιλιάδων ἓξ (288.006) δραχμῶν.

Τὸ Γραμμάτιον τοῦτο ὁ ΟΤΕ κατέθεσεν εἰς τὸν Συμβολαιογράφον Ἀθηνῶν Δημήτριον Βασιλείου Σκαρμοῦτσον, συνταχθείσης τῆς ὑπ' ἀριθμὸν 13256/1976 πράξεως καταθέσεως Γραμματίου συστάσεως παρακαταθήκης αὐτοῦ.

Ἐν Ἀθήναις τῇ 13 Μαρτίου 1976

Ὁ Ὑποδιοικητὴς
Χ. ΚΑΒΟΥΝΙΔΗΣ

(Ἀριθ. τριπλ. ΙΖ' Δημ. Ταμ. Ἀθ. 22706 τῆς 17.3.76)

ΠΟΛΕΟΔΟΜΙΑ

ΑΠΟΦΑΣΕΙΣ

Ἀριθ. 8670 (6)

Περὶ ἐγκρίσεως τροποποιήσεως καὶ ἐπεκτάσεως τοῦ ρυμοτομικοῦ σχεδίου Νέων Κερδυλλίων Ν. Σερρῶν.

Ο ΝΟΜΑΡΧΗΣ ΣΕΡΡΩΝ

Ἔχοντες ὑπ' ὄψει:

1. Τὰς διατάξεις τοῦ ἀπὸ 17.7.1923 Ν.Δ. «περὶ σχεδίων πόλεων κλπ.», ὡς συνεπληρώθησαν μεταγενεστέρως καὶ εἰδικώτερον τὰ ἄρθρα 1, 2, 3, 9, 20 καὶ 70 αὐτοῦ.
2. Τὰς διατάξεις τοῦ Ν.Δ. 1018/1971 «περὶ τροποποιήσεως καὶ συμπληρώσεως τοῦ Α.Ν. 314/1968 «περὶ παροχῆς εἰς τὸν Ὑπουργὸν Βορείου Ἑλλάδος καὶ τοὺς Νομάρχας ἁρμοδιότητος ἐπὶ θεμάτων ἐγκρίσεως, ἐπεκτάσεως ἢ τροποποιήσεως σχεδίων πόλεων καὶ κωμῶν».
3. Τὸ ἀπὸ 31.8.57 Δ/γμα (ΦΕΚ 172/9.9.57) διὰ τοῦ ὁποίου ἐνεκρίθη τὸ ρυμοτομικὸν σχέδιον τοῦ οἰκισμοῦ Νέων Κερδυλλίων.
4. Τὸ ἄρθρον 21 τοῦ ἀπὸ 3.4.1924 Δ/τος «περὶ Γ.Ο.Κ.».
5. Τὴν ὑπ' ἀριθ. 61/16.12.74 ἀπόφασιν τοῦ Κοινοτικοῦ Συμβουλίου Νέων Κερδυλλίων μεθ' ἁπάντων τῶν δικαιολογητικῶν.
6. Τὴν σύμφωνον γνωμοδότησιν τοῦ παρ' ἡμῖν Περιφερειακοῦ Συμβουλίου Δημ. Ἔργων. ἀποφασίζομεν:

Ἐγκρίνομεν:

α. Τὴν τροποποίησιν τῶν ρυμοτομικῶν γραμμῶν καὶ τῶν γραμμῶν δομήσεως εἰς τὰ οἰκοδομικὰ τετράγωνα 16, 15, 14, 13, 10, 22, 9, 8, 23, 24, 3, 4, 5, 6 καὶ 7.


β. Τὴν ἔγκρισιν γραμμῶν δομήσεως εἰς τὰ οἰκοδομικὰ τετράγωνα 29, 30, 31, 32 καὶ 33.

γ. Τὴν ἐπέκτασιν τοῦ ρυμοτομικοῦ σχεδίου εἰς τὰ ὑπ' ἀριθ. 34, 35 καὶ 36 οἰκοδομικὰ τετράγωνα ὡς ἐν τῷ συνημμένῳ τοπογραφικῷ διαγράμματι ἐμφαίνεται.


Ἡ παροῦσα, μετὰ τοῦ συνοδεύοντος τοπογραφικοῦ διαγράμματος, δημοσιευθήτω διὰ τῆς Ἐφημερίδος τῆς Κυβερνήσεως.


Ἐν Σέρραις τῇ 13 Φεβρουαρίου 1976

Ὁ Νομάρχης
Λ. ΠΥΛΟΡΩΦ

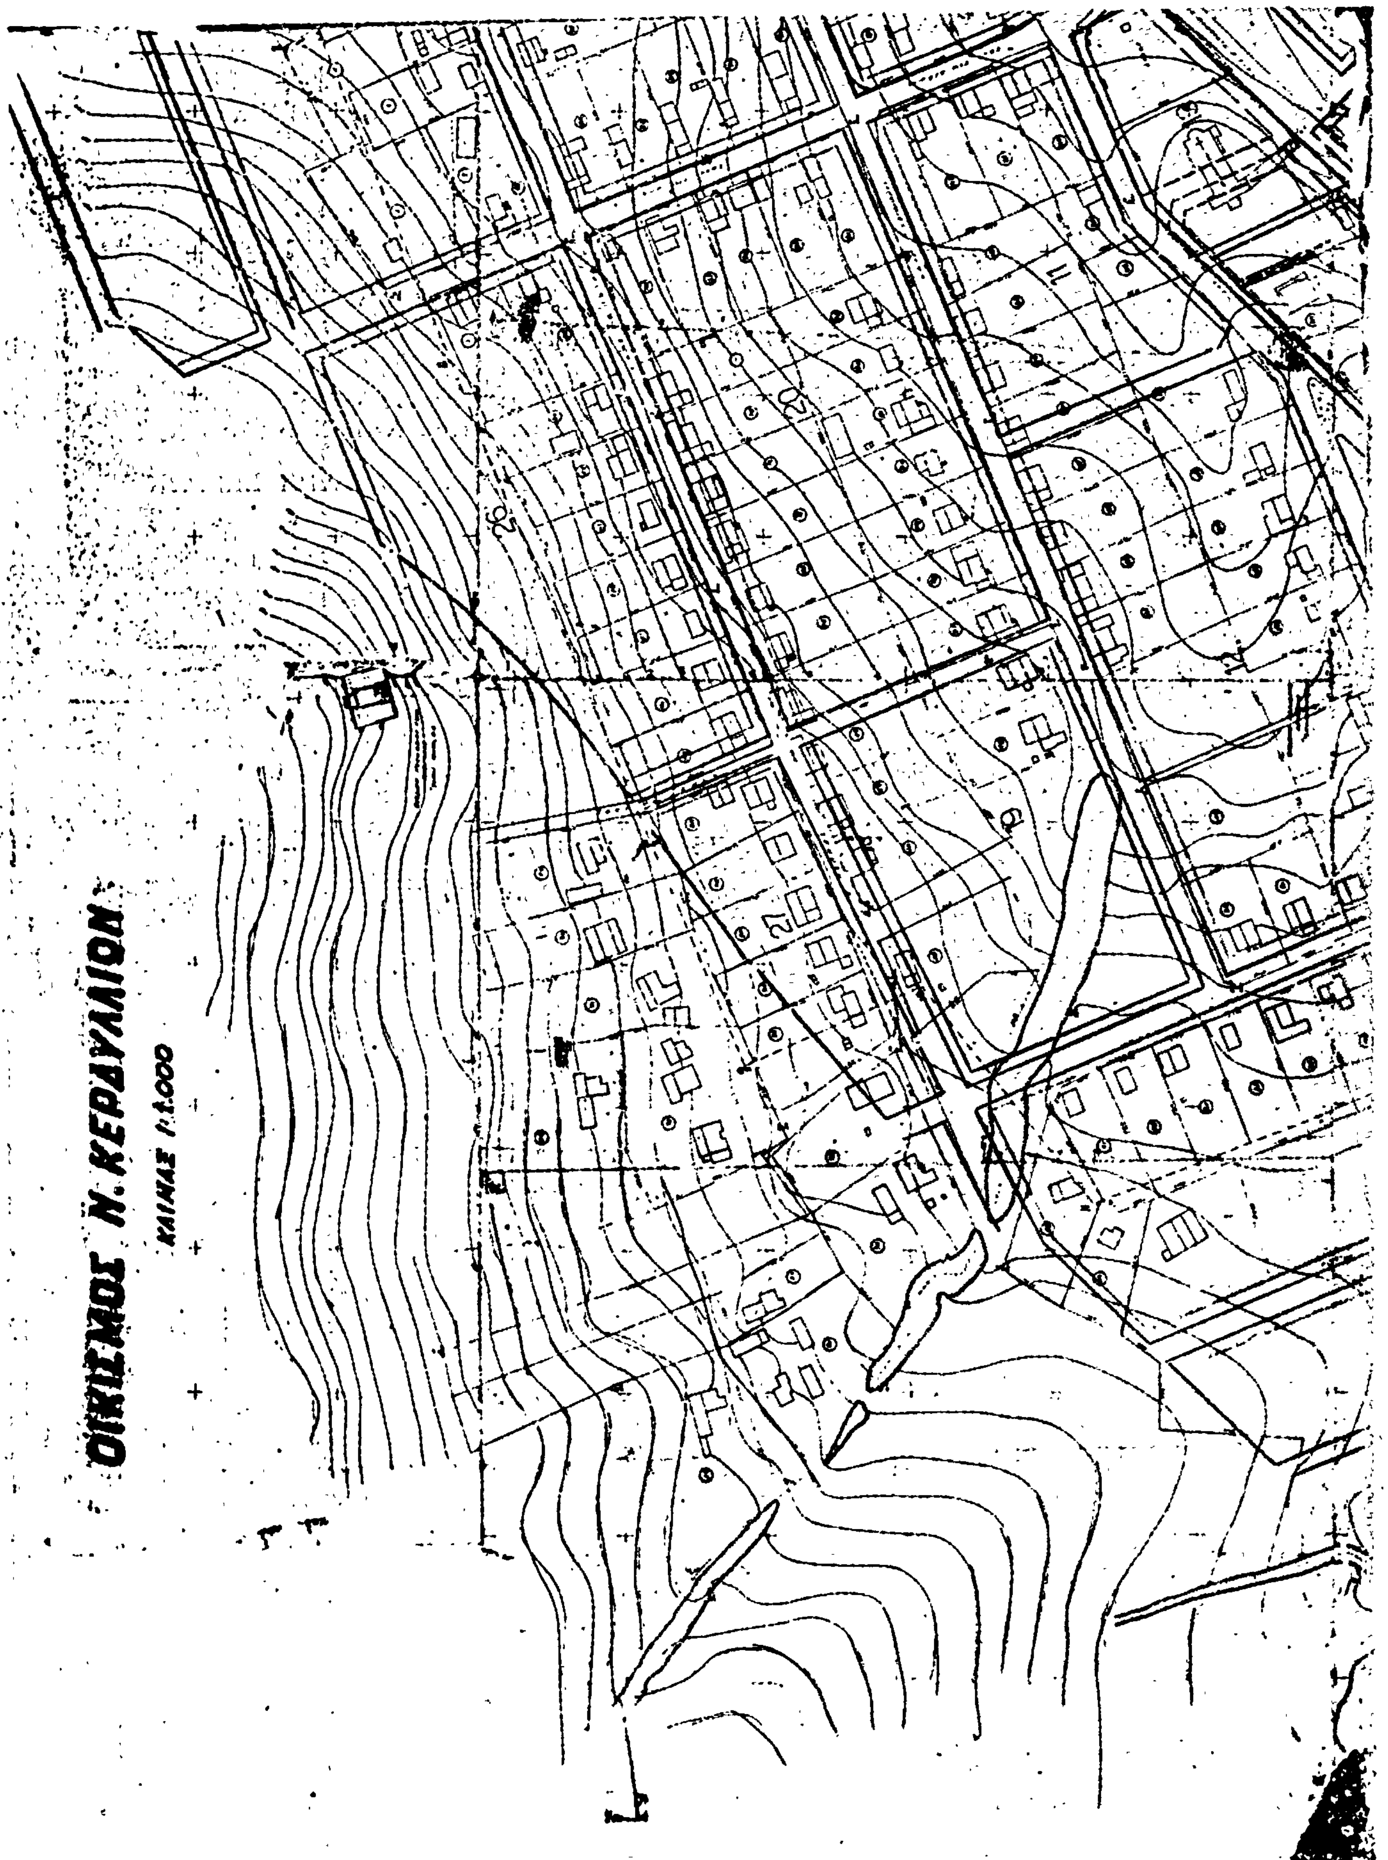
ΟΙΚΙΣΜΟΣ Ν. ΚΕΡΔΥΛΛΙΩΝ
ΚΛΙΜΑΞ 1:1.000


28
23
24
8
9
22
21
10
6
33
34

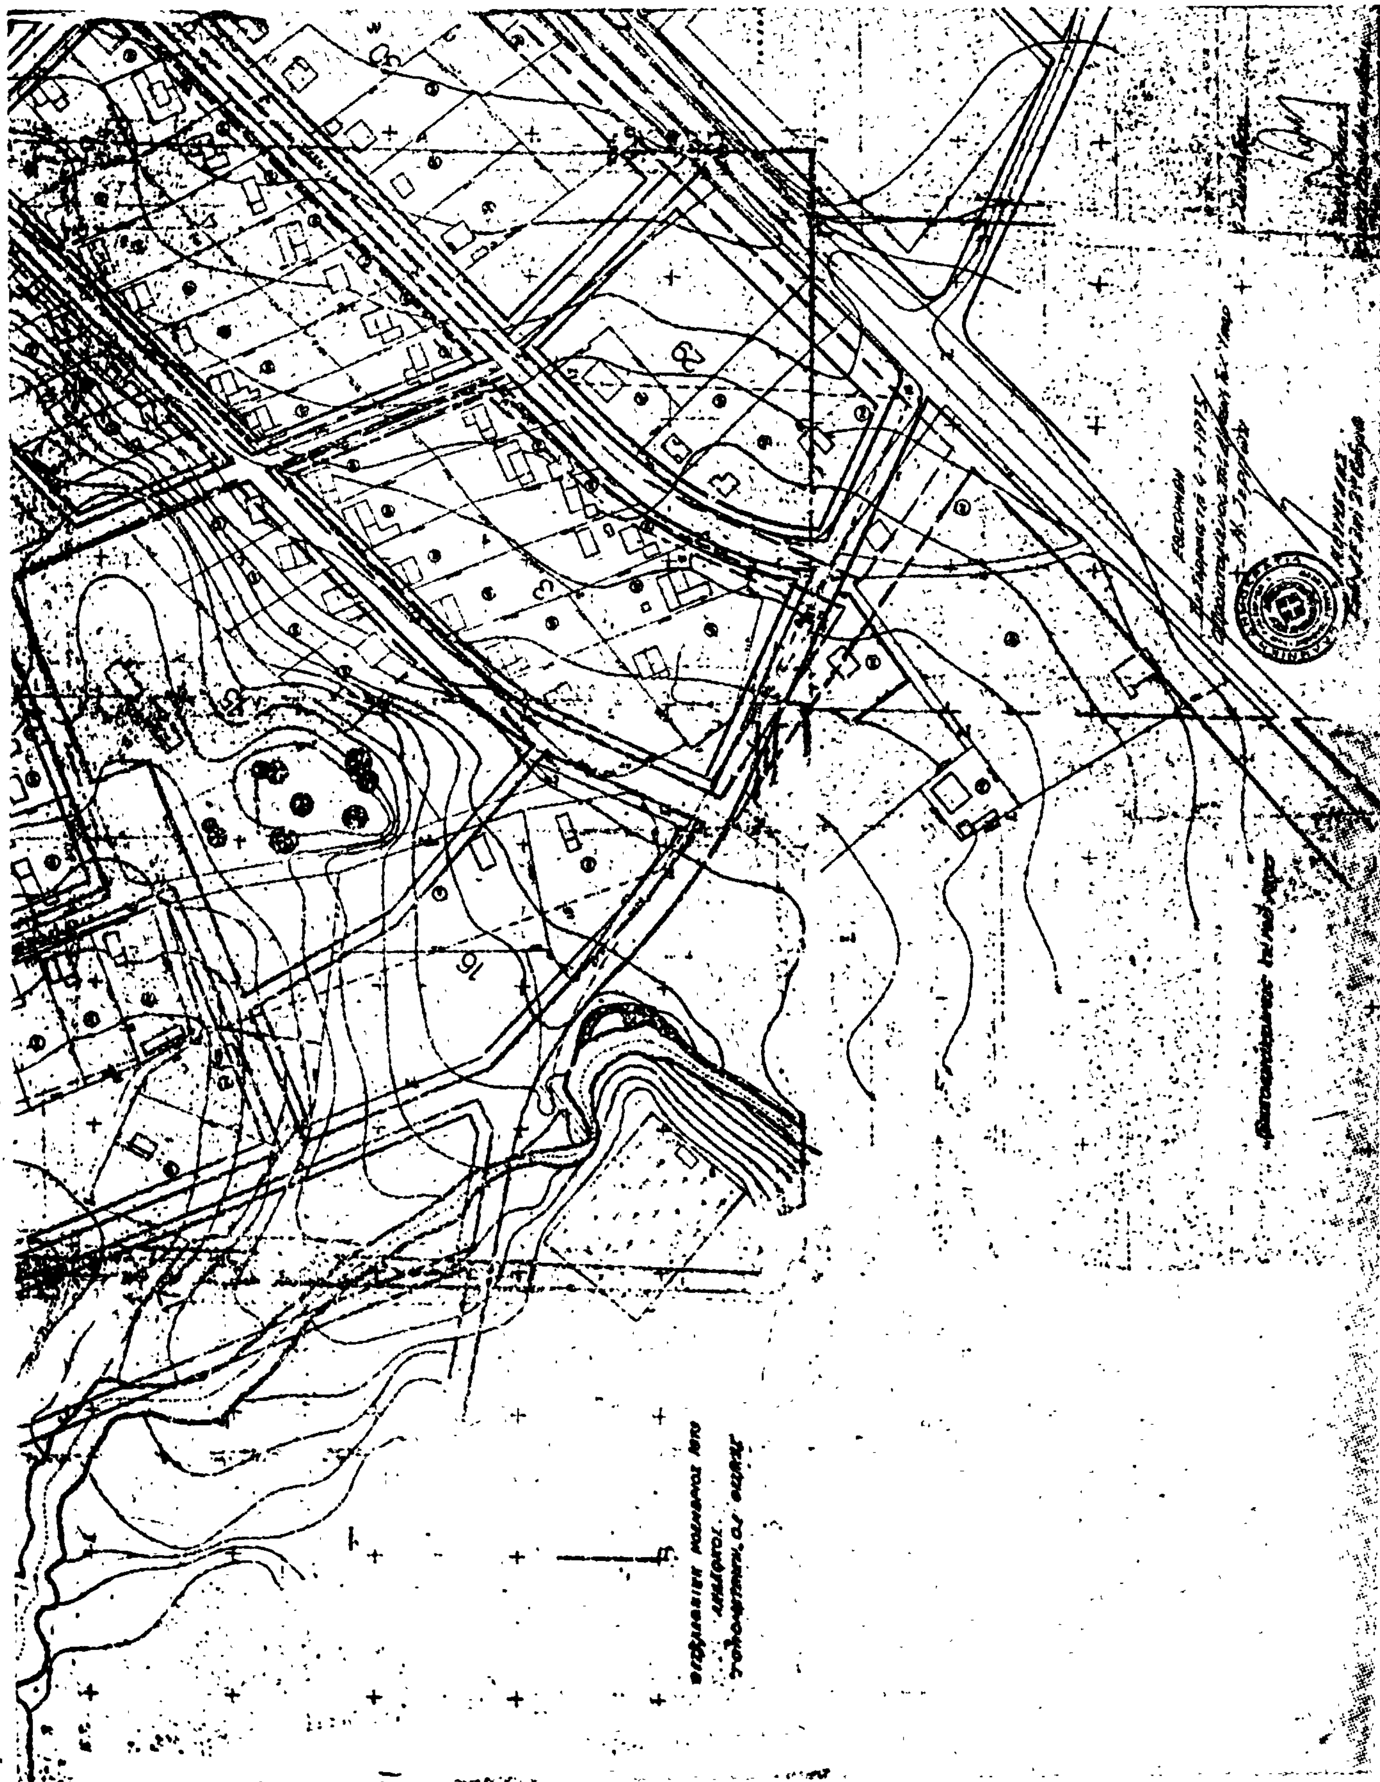

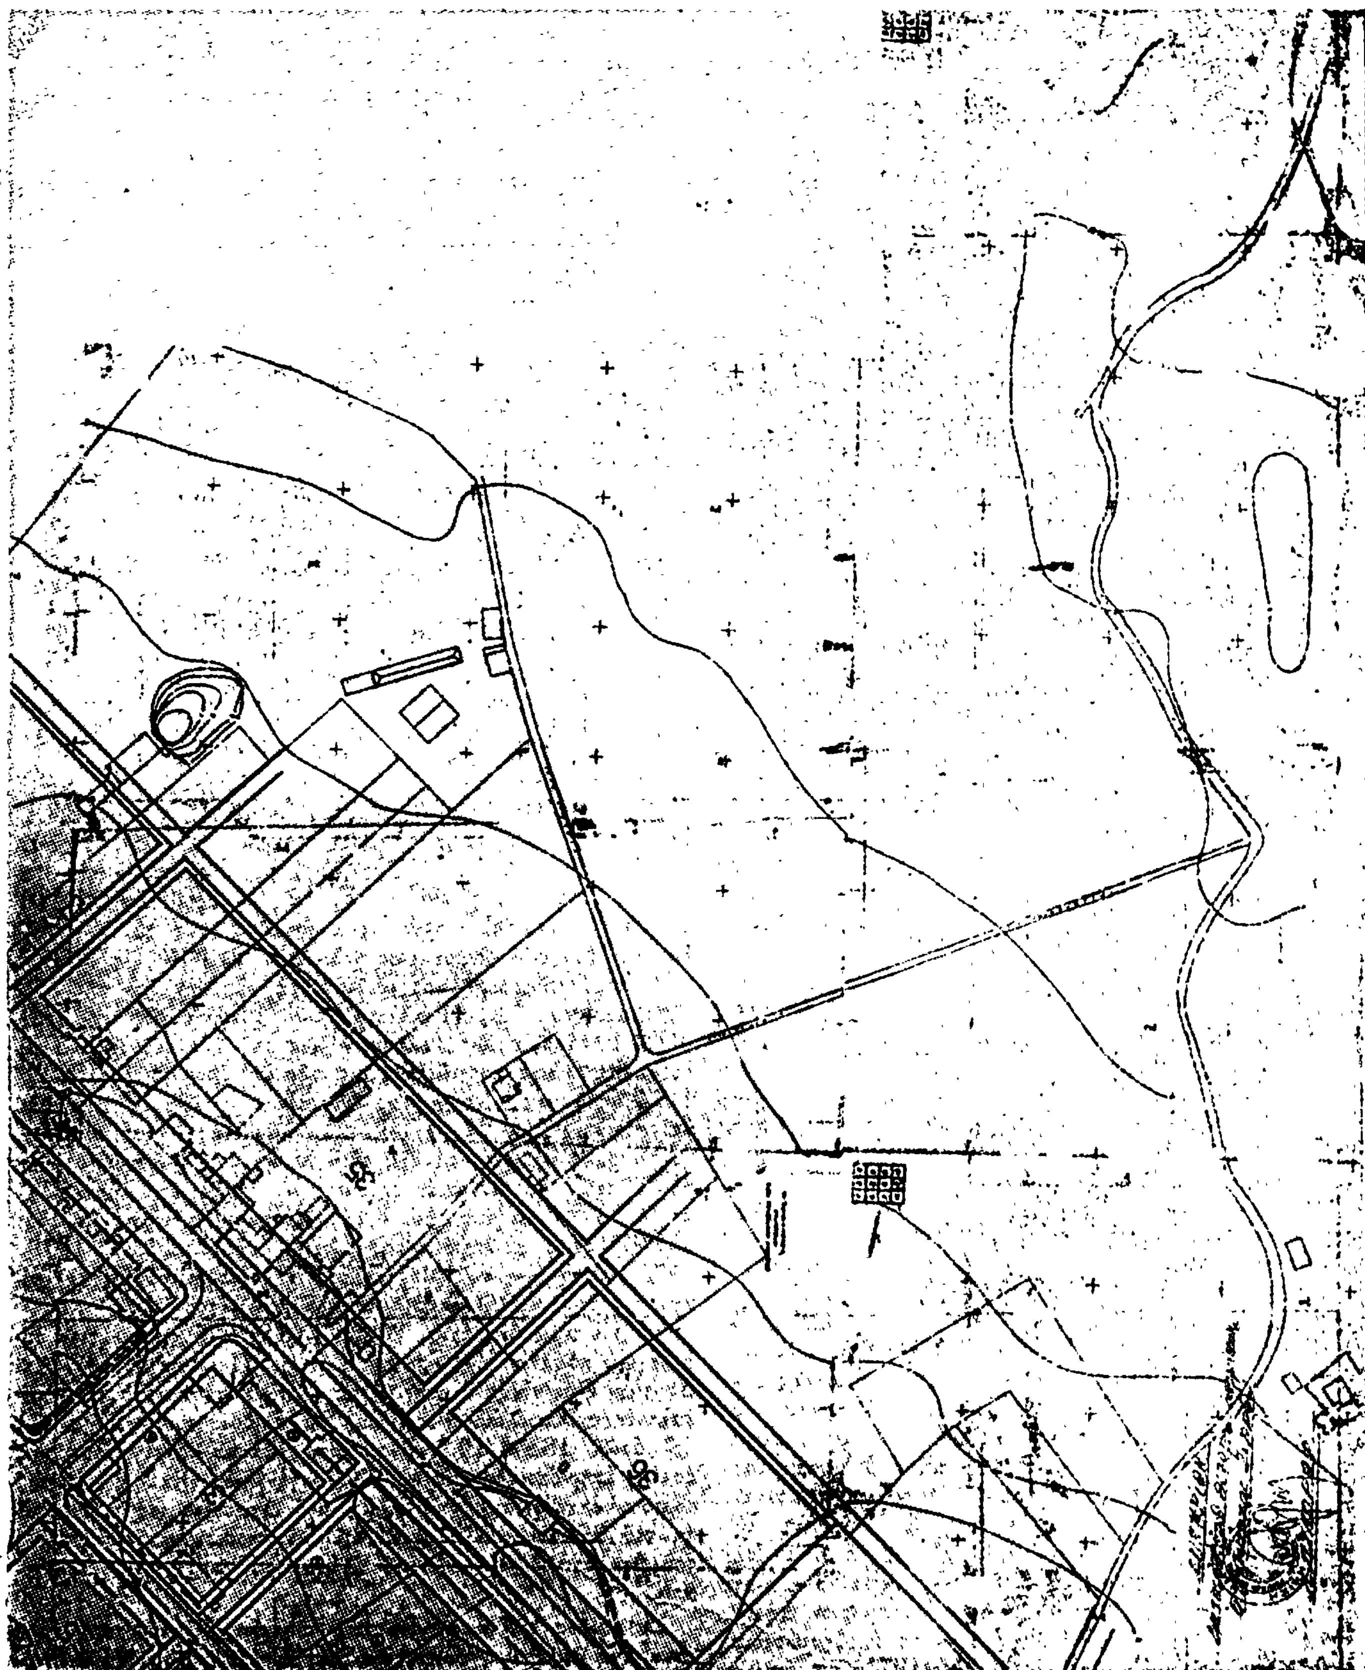

ΑΝΑΚΟΙΝΩΣΕΙΣ

Ἀριθ. 1817 (7)

Περὶ εἰδοποιήσεως τῆς γενομένης παρακαταθέσεως ἀποζημιώσεως ἀκινήτων ρυμοτομουμένων ἐκ τῆς ἐφαρμογῆς τοῦ ἐγκεκριμένου πολεοδομικοῦ σχεδίου εἰς Νέα Ἰλίσσια ἐπὶ τῆς ὁδοῦ Περιάνδρου πρὸς διάνοιξιν τῆς Λ. Ὑμηττοῦ.

Ο ΥΠΟΥΡΓΟΣ ΔΗΜΟΣΙΩΝ ΕΡΓΩΝ

Ἔχοντες ὑπ' ὄψει τὰς διατάξεις α) τοῦ ἀπὸ 17.7.1923 Ν. Δ/τος «περὶ σχεδίων πόλεων, κωμῶν κλπ. συνοικισμῶν τοῦ Κράτους» καὶ β) τοῦ Ν. Δ/τος 797/1971 «περὶ ἀναγκαστικῶν ἀπαλλοτριώσεων», φέρομεν εἰς γνῶσιν τῶν κεκτημένων ἢ ἀξιούντων δικαιώματα κυριότητος ἐπὶ ἀκινήτων ρυμοτομουμένων ἐκ τῆς ἐφαρμογῆς τοῦ ἐγκεκριμένου πολεοδομικοῦ σχεδίου Ἀθηνῶν κατὰ τὰς ἐνδείξεις τῆς ὑπ' ἀριθ. 75/1972 πράξεως ἀναλογισμοῦ τῆς Ὑπηρ. Πολεοδ. Ἀθηνῶν, ὡς καὶ τῶν τυχὸν ἐπὶ τῶν ἀκινήτων τούτων ἐγγεγραμμένων ἐνυποθήκων δανειστῶν ἢ τρίτων ἐν γένει διεκδικητῶν, ὅτι ἡ καθορισθεῖσα ἀποζημίωσις δυνάμει τῆς ὑπ' ἀριθ. 861/1975 ἀποφάσεως τοῦ Μονομελοῦς Πρωτοδικείου Ἀθηνῶν κατετέθη εἰς τὸ Ταμεῖον Παρακαταθηκῶν καὶ Δανείων ὑπὲρ τῶν κάτωθι φερομένων ὡς ἰδιοκτητῶν τῶν ἀπαλλοτριωθέντων:

1) Ἰωάννου Μπαλαούρα δρχ. 800. 2) Δημ. Ράπτη δρχ. 47.200, 3) Α. Κουτσαύτη δρχ. 86.400, 4) Ἔλλης Λέχου δρχ. 1.614.500.

Περὶ τῆς καταθέσεως, ταύτης ἐξεδόθη τὸ ὑπ' ἀριθ. 411758/2.3.1976 γραμμάτιον τοῦ Ταμείου Παρακαταθηκῶν καὶ Δανείων συνολικοῦ ποσοῦ 1.748.900 δραχμῶν.

Ἡ παροῦσα δημοσιευθήτω διὰ τῆς Ἐφημερίδος τῆς Κυβερνήσεως.

Ἐν Ἀθήναις τῇ 16 Μαρτίου 1976

Ἐντολῇ Ὑπουργοῦ
Ὁ Διευθυντὴς
ΑΛΕΞ. ΒΑΦΕΙΑΔΗΣ

(8)

Περὶ εἰδοποιήσεως τῆς γενομένης παρακαταθέσεως δι' ἀποζημίωσιν προσκυρωθέντων τμημάτων οἰκοπέδου ἐν Θεσσαλονίκῃ (Ρεδοχώριον Δήμου Συκεῶν).

Ὁ Γεώργιος Ἀβραὰμ Ἀβραμίδης καὶ ὁ Βύρων Γεωργίου Ἀβραμίδης, κατέθεσαν ὑπὲρ παντὸς ἀναγνωρισθησομένου ἀρμοδίως ἀληθοῦς δικαιούχου ἢ δικαιούχων εἰς τὸ Ταμεῖον Παρακαταθηκῶν καὶ Δανείων Θεσσαλονίκης, ἐκδοθέντος τοῦ ὑπ' ἀριθ. 207251/15.3.76 γραμματίου συστάσεως παρακαταθήκης αὐτοῦ, τὸ ποσὸν τῶν δραχμῶν εἴκοσιν ὀκτὼ χιλιάδων τριακοσίων ἐνενήκοντα (28.390) εἰς ἐξόφλησιν ἀποζημιώσεως προσκυρωθέντων εἰς τὴν ἐπὶ τῆς ὁδοῦ Ἑπταπυργίου 13 ἰδιοκτησίαν των, δυνάμει τῆς ὑπ' ἀριθ. 3569/1974 πράξεως τακτοποιήσεως τοῦ Πολεοδομικοῦ Γραφείου Θεσσαλονίκης κυρωθείσης διὰ τῆς ὑπ' ἀριθ. Τ.Υ. 12925/1974 ἀποφάσεως Νομαρχίας Θεσ/νίκης καὶ ὑπ' ἀριθ. 23388/1974 ἀποφάσεως Ὑπουργείου Δημ. Ἔργων, τμημάτων οἰκοπέδων ὑπὸ στοιχεῖα: α) 25—26—22—24—25 ἐκτάσεως 13,70 μ² φερομένου ἐν τῇ ἀνωτέρω πράξει ἐπ' ὀνόματι Ὑπουργείου Γεωργίας, β) 19—20—17—18—19 ἐκτάσεως 9,80 μ² φερομένου ἐν τῇ ἀνωτέρω πράξει ἐπ' ὀνόματι Θεανοῦς Κεραμέως, κειμένων ἐν Θεσ/νίκῃ καὶ ἐπὶ τῆς ὁδοῦ Μυκηνῶν—Ρεδοχώριον Δήμου Συκεῶν, βάσει τῆς προσωρινῆς τιμῆς μονάδος ἀποζημιώσεως καθορισθείσης δυνάμει τῆς ὑπ' ἀριθ. 460/1976 ἀποφάσεως τοῦ Μονομελοῦς Πρωτοδικείου Θεσσαλονίκης εἰς δρχ. 1.500 καὶ δρχ. 800 ἀντιστοίχως κατὰ τετραγωνικὸν μέτρον.

Τὸ ἀνωτέρω ὑπ' ἀριθ. 207251/15.3.76 γραμμάτιον συστάσεως παρακαταθήκης τοῦ Ταμείου Παρακαταθηκῶν καὶ Δανείων Θεσ/νίκης κατετέθη παρὰ τῷ Συμβολαιογράφῳ Θεσσαλονίκης Χαριλάου Γεωργίου Σουμελίδου, συνταγείσης τῆς ὑπ' ἀριθ. 18792/15.3.76 πράξεως αὐτοῦ, ἀντίγραφον τῆς ὁποίας ἐκοινοποιήθη εἰς τὸν Ὑπουργὸν τῶν Οἰκονομικῶν, ὡς νόμιμον ἐκπρόσωπον τοῦ Ἑλληνικοῦ Δημοσίου, ὡς προκύπτει ἐκ τῆς ὑπ' ἀριθ. 5887 Β'/18.3.1976 ἐκθέσεως ἐπιδόσεως τοῦ Δικαστικοῦ Ἐπιμελητοῦ Ἀθηνῶν Κωνσταντίνου Δελενίκου καὶ εἰς τοὺς φαινομένους κληρονόμους τῆς Θεανοῦς Κεραμέως, Γεωργίου Κεραμέως, Νικολάου Κεραμέως—Ἀγπαρίδου, Θεοδώρας συζ. Ἰωάννου Κεραμέως, Παναγιώτου Κεραμέως, Νικολάου Ἰωάννου Κεραμέως, Ἐλευθερίου Κεραμέως, Ἀργυροῦς χήρας Διαμαντῆ Εὐταξία, Θεοπέμπτης χήρας Ἰωάννου Κρητικόγλου, Ἀναστασίας συζ. Ὀρέστου Μωραϊτοπούλου, Δημητρίου Κεραμέως—Ἀγπαρίδου, ὡς προκύπτει ἐκ τῶν ὑπ' ἀριθ. 6006, 6007, 6008, 6009, 6010, 6011, 6012, 6013, 6014, 6015/17.3.1976 ἐκθέσεων ἐπιδόσεως τοῦ Δικαστικοῦ Ἐπιμελητοῦ Θεσσαλονίκης Στέλιου Σιμώνη.

Συμφώνως τῷ νόμῳ γίνεται ἡ παροῦσα εἰδοποίησις, δημοσιευομένη εἰς τὴν Ἐφημερίδα τῆς Κυβερνήσεως διὰ τὰ νόμιμα ἀποτελέσματα.

Ἐν Θεσσαλονίκῃ τῇ 20 Μαρτίου 1976

Ὁ Πληρεξούσιος Δικηγόρος
ΒΥΡΩΝ Γ. ΑΒΡΑΜΙΔΗΣ

(Ἀριθ. τριπλ. ΙΖ' Ταμ. Εἰσ. Ἀθην. 23606/22.3.1976)

(9)

Περὶ εἰδοποιήσεως τῆς γενομένης παρακαταθέσεως δι' ἀποζημίωσιν προσκυρωθέντος τμήματος οἰκοπέδου ἐν Θεσσαλονίκῃ (Ρεδοχώριον Δήμου Συκεῶν).

Ὁ Βασίλειος Μιλτιάδου Τσαμῆτρος (ἐπικαρπωτὴς) καὶ ἡ Ἀθηνᾶ σύζ. Βασιλείου Τσαμήτρου (ψιλὴ κυρία), κατέθεσαν ὑπὲρ παντὸς ἀναγνωρισθησομένου ἁρμοδίως ἀληθοῦς δικαιούχου ἢ δικαιούχων εἰς τὸ Ταμεῖον Παρακαταθηκῶν καὶ Δανείων Θεσσαλονίκης, ἐκδοθέντος τοῦ ὑπ' ἀριθ. 206287/18.2.1976 γραμματίου συστάσεως παρακαταθήκης αὐτοῦ, τὸ ποσὸν τῶν δραχμῶν εἴκοσι μιᾶς χιλιάδων (21.000) εἰς ἐξόφλησιν ἀποζημιώσεως προσκυρωθέντος εἰς τὴν ἐπὶ τῆς ὁδοῦ Ἑπταπυργίου 13 ἰδιοκτησίαν των, δυνάμει τῆς ὑπ' ἀριθ. 3569/1974 πράξεως τακτοποιήσεως τοῦ Πολεοδομικοῦ Γραφείου Θεσ/νίκης κυρωθείσης διὰ τῆς ὑπ' ἀριθ. Τ.Υ. 12925/1974 ἀποφάσεως Νομαρχίας Θεσ/νίκης, τμήματος οἰκοπέδου ὑπὸ στοιχεῖα 24—22—1—4—24 ἐπιφανείας 14 μ², κειμένου ἐν Θεσσαλονίκῃ καὶ ἐπὶ τῆς ὁδοῦ Μυκηνῶν—Ρεδοχώριον Δήμου Συκεῶν, φερομένου ἐν τῇ ἀνωτέρω πράξει ἐπ' ὀνόματι Ὑπουργείου Γεωργίας, βάσει τῆς προσωρινῆς τιμῆς μονάδος ἀποζημιώσεως καθορισθείσης δυνάμει τῆς ὑπ' ἀριθ. 1071/1975 ἀποφάσεως τοῦ Μονομελοῦς Πρωτοδικείου Θεσσαλονίκης εἰς δρχ. 1.500 κατὰ τετραγωνικὸν μέτρον.

Τὸ ἀνωτέρω ὑπ' ἀριθ. 206287/18.2.1976 γραμμάτιον συστάσεως παρακαταθήκης τοῦ Ταμείου Παρακαταθηκῶν καὶ Δανείων Θεσ/νίκης κατετέθη παρὰ τῷ Συμβολαιογράφῳ Θεσσαλονίκης Χαριλάου Γεωργίου Σουμελίδου, συνταγείσης τῆς ὑπ' ἀριθ. 18558/19.2.76 πράξεως αὐτοῦ, ἀντίγραφον τῆς ὁποίας ἐκοινοποιήθη εἰς τὸν Ὑπουργὸν τῶν Οἰκονομικῶν, ὡς νόμιμον ἐκπρόσωπον τοῦ Ἑλληνικοῦ Δημοσίου ὡς προκύπτει ἐκ τοῦ ὑπ' ἀριθ. 5757.β/21.2.1976 ἀποδεικτικοῦ ἐπιδόσεως τοῦ Δικαστικοῦ Ἐπιμελητοῦ Ἀθηνῶν Κωνσταντίνου Δελενίκου.

Συμφώνως τῷ νόμῳ γίνεται ἡ παροῦσα εἰδοποίησις, δημοσιευομένη εἰς τὴν Ἐφημερίδα τῆς Κυβερνήσεως διὰ τὰ νόμιμα ἀποτελέσματα.

Ἐν Θεσσαλονίκῃ τῇ 20 Μαρτίου 1976

Ὁ Πληρεξούσιος Δικηγόρος
ΒΥΡΩΝ Γ. ΑΒΡΑΜΙΔΗΣ

(Ἀριθ. τριπλ. ΙΖ' Ταμ. Εἰσ. Ἀθ. 23605/22.3.76).

ΕΚ ΤΟΥ ΕΘΝΙΚΟΥ ΤΥΠΟΓΡΑΦΕΙΟΥ